


PLANTA BAJA


- 1. Pileta
- 2. Solarium
- 3. Galería
- 4. Lavadero
- 5. Sala de máquinas
- 6. Recepción
- 7. Patio
- 8. Baño
- 9. Dormitorio
- 10. Guardacoches
- 11. Patio auxiliar
- 12. Parque libre
- 13. Sup. libre verde

IMPLANTACIÓN

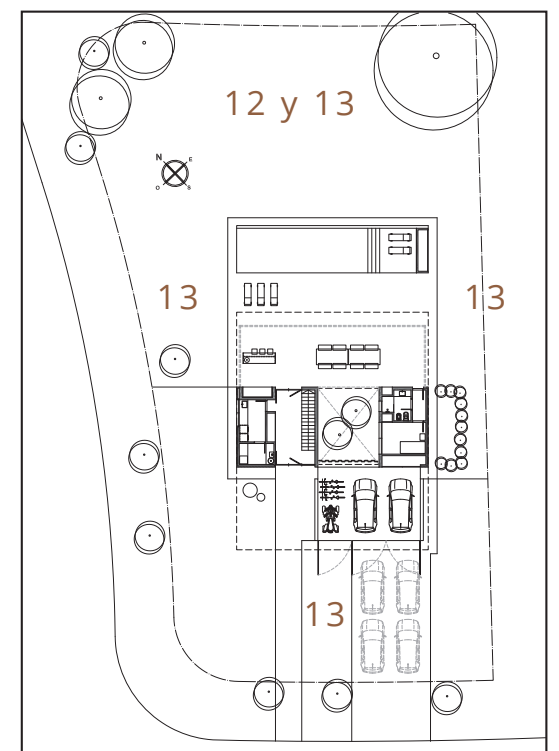

PLANTA ALTA

- 14. Balcón
- 15. Estar/comedor
- 16. Escritorio
- 17. Toilete
- 18. Cocina
- 19. Dormitorio ppal.
- 20. Vestidor
- 21. Baño suite
- 22. Dormitorio
- 23. Dormitorio
- 24. Balcón

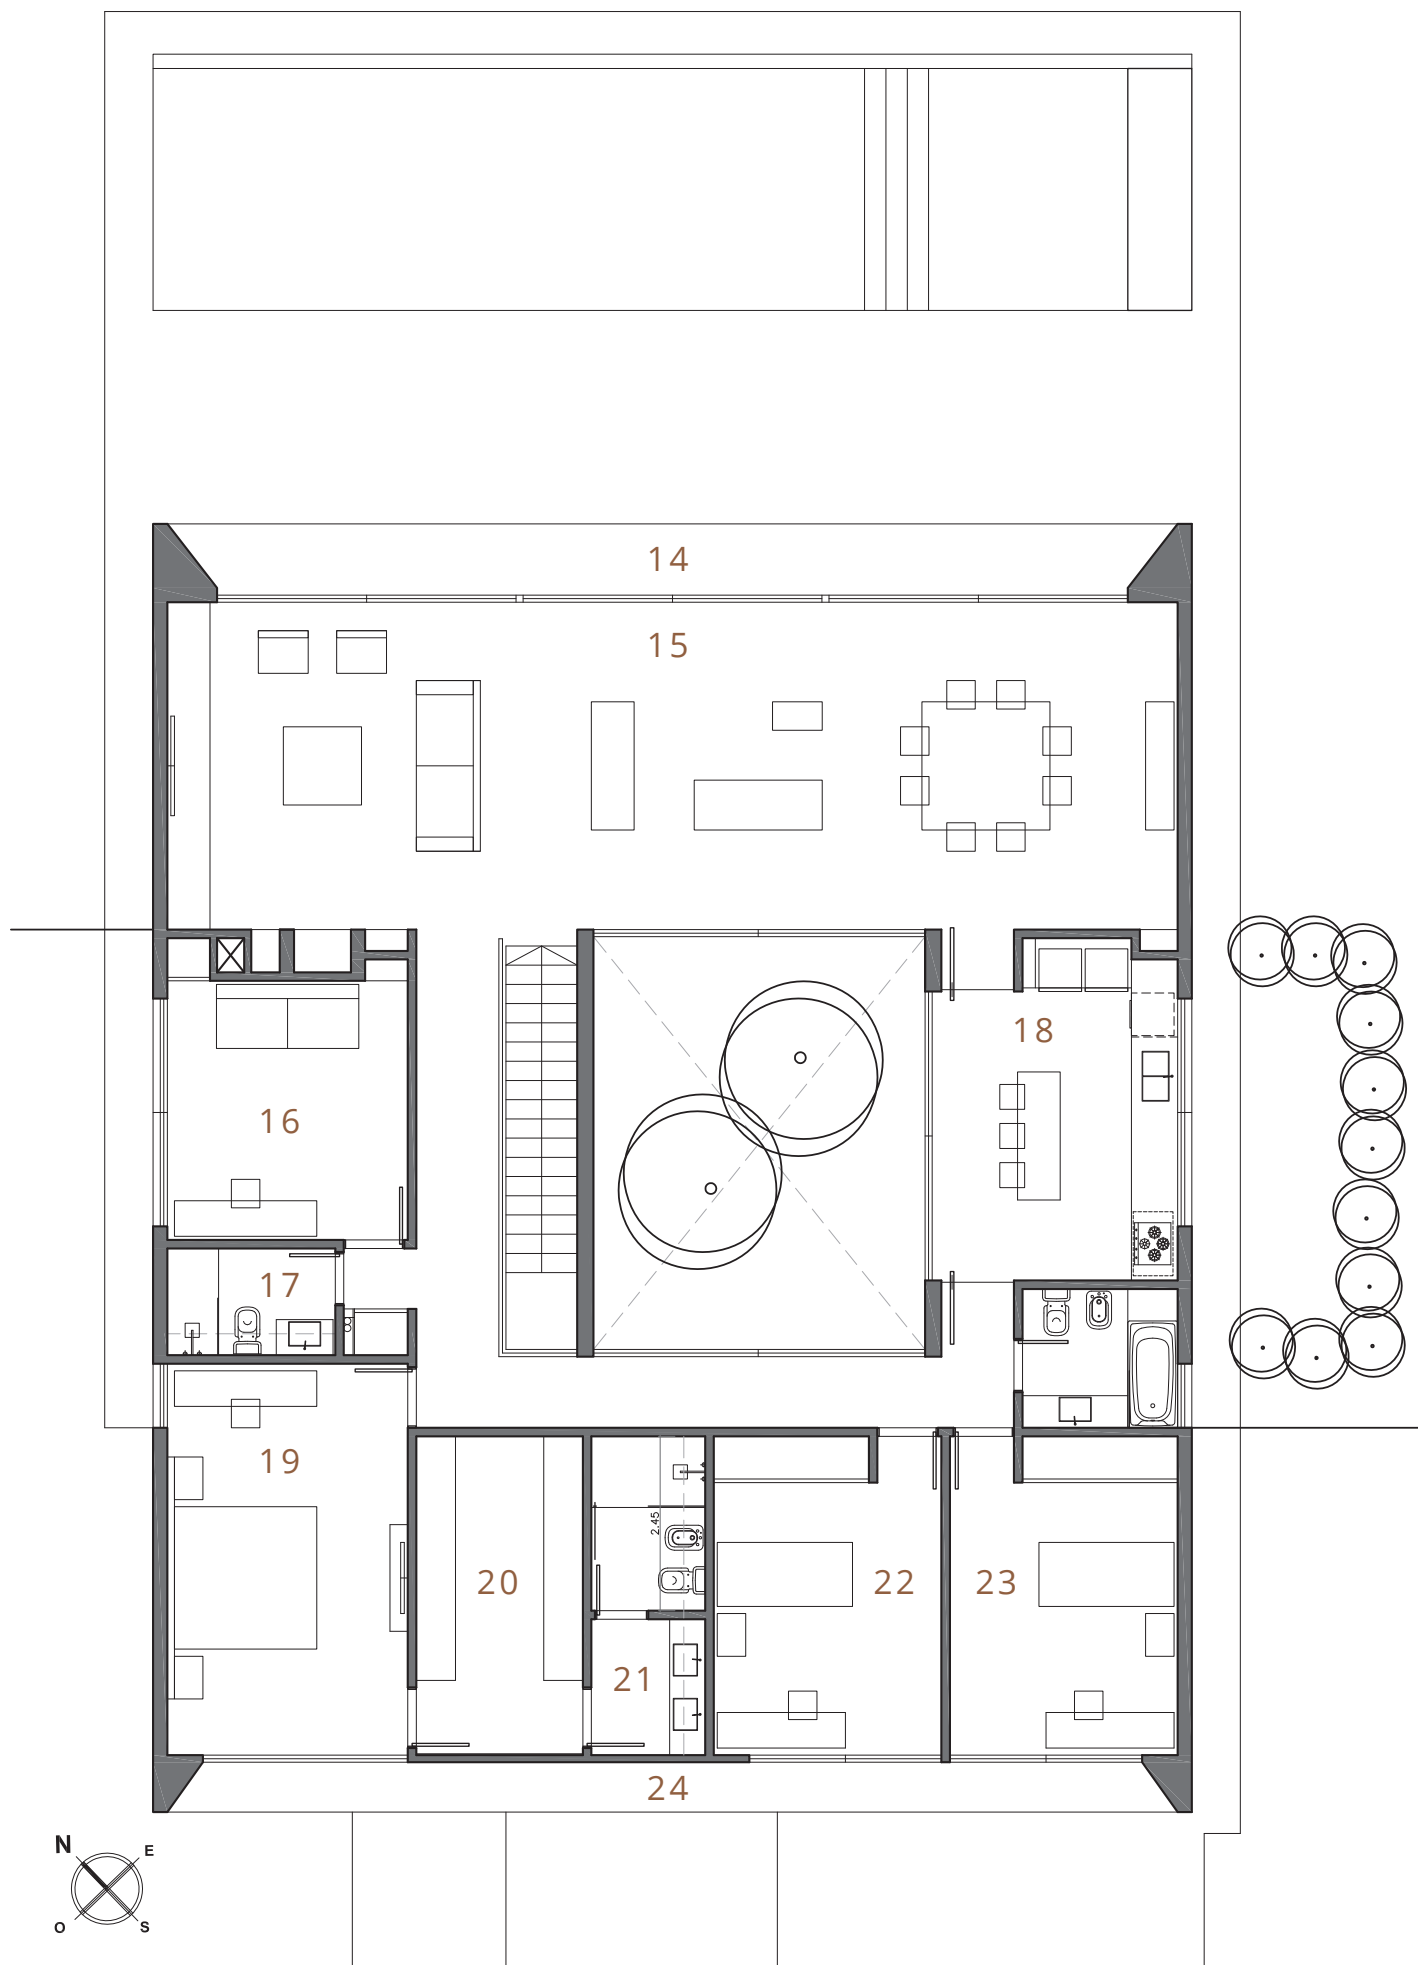

IMPLANTACIÓN

