

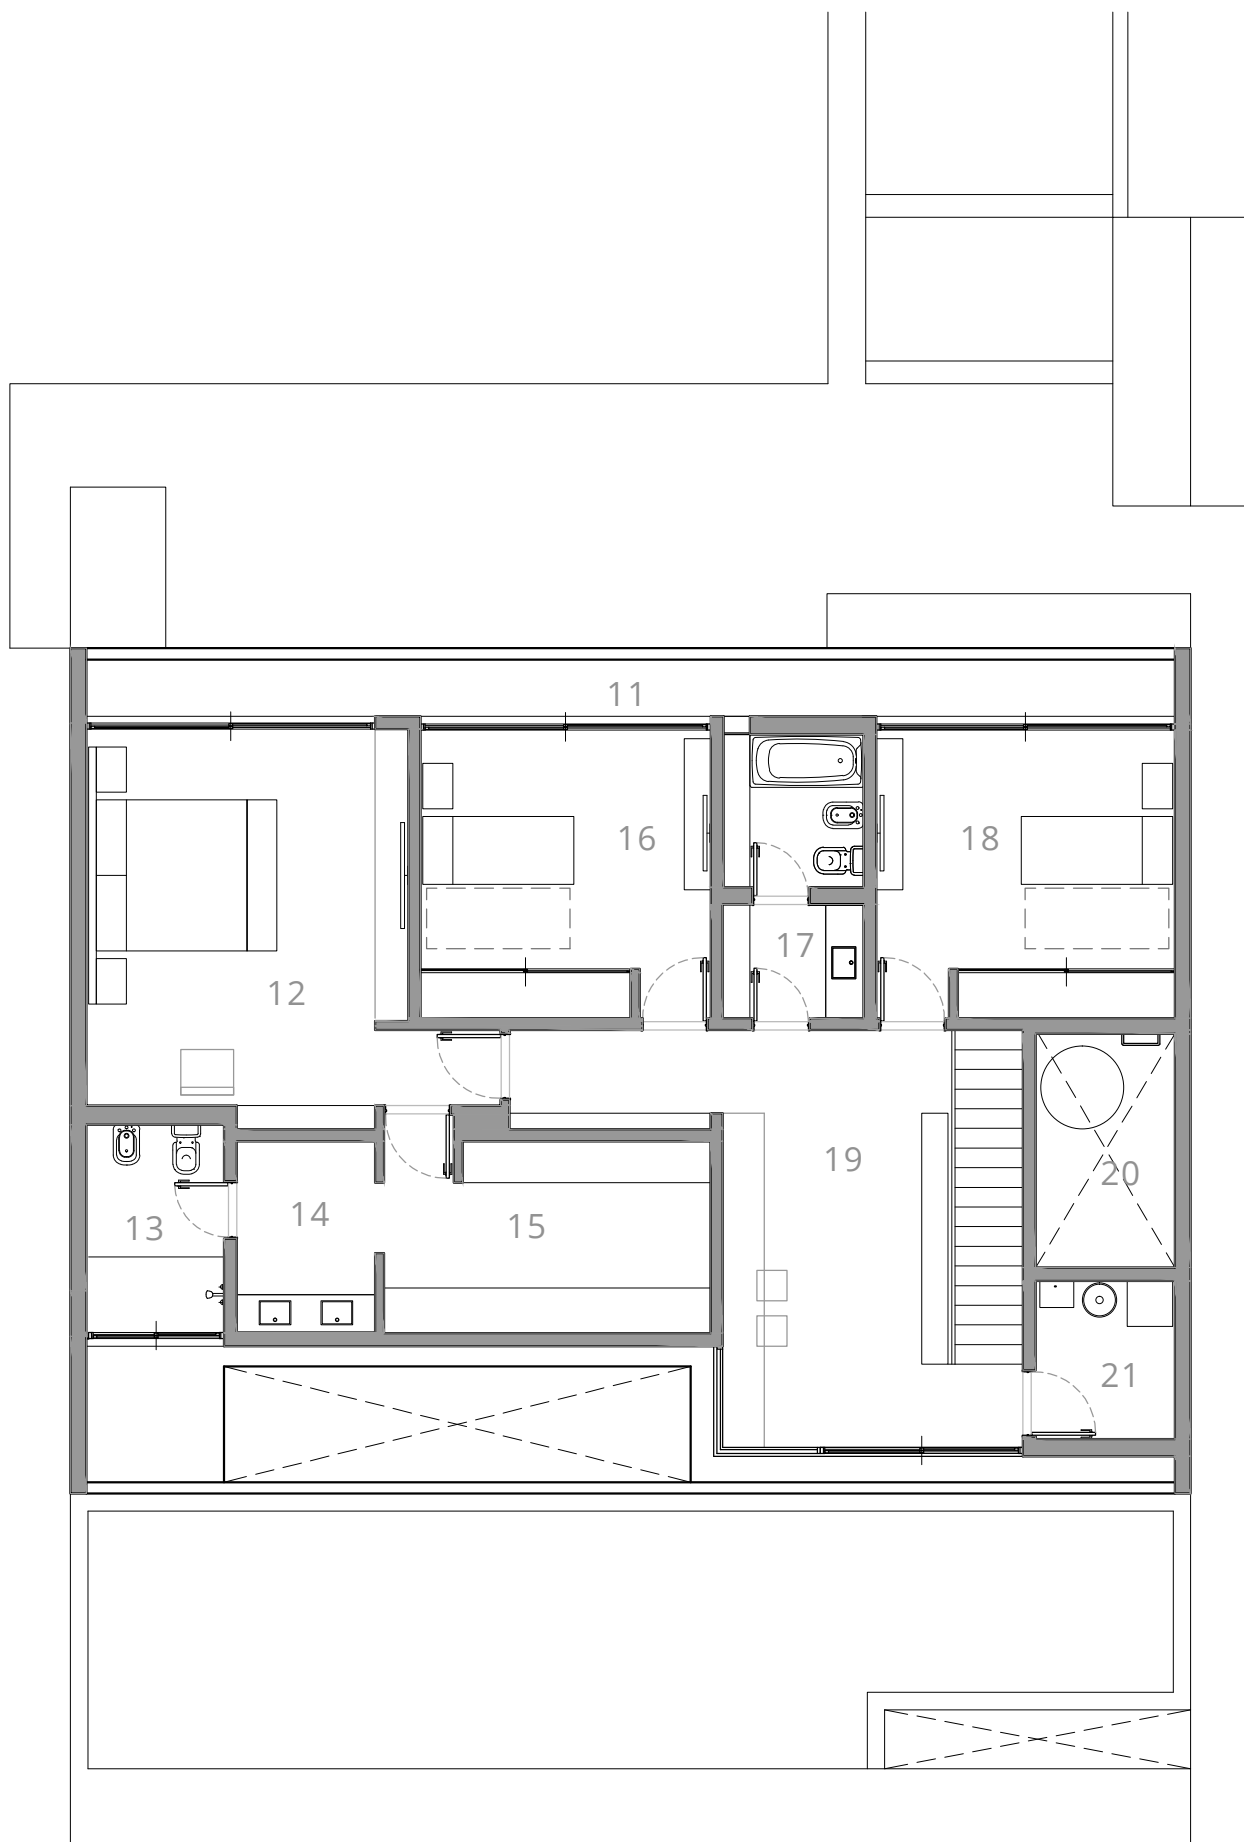



PLANTA ALTA

- 11. Balcón
- 12. Dormitorio ppal.
- 13. Baño suite
- 14. Ante baño
- 15. Vestidor
- 16. Dormitorio
- 17. Baño
- 18. Dormitorio
- 19. sala de estar
- 20. Tanque de agua
- 21. Sala de máquinas

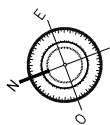

IMPLANTACIÓN

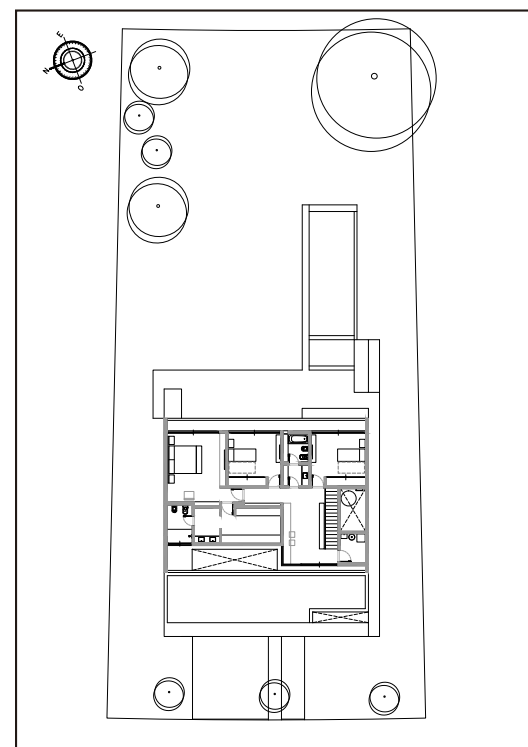

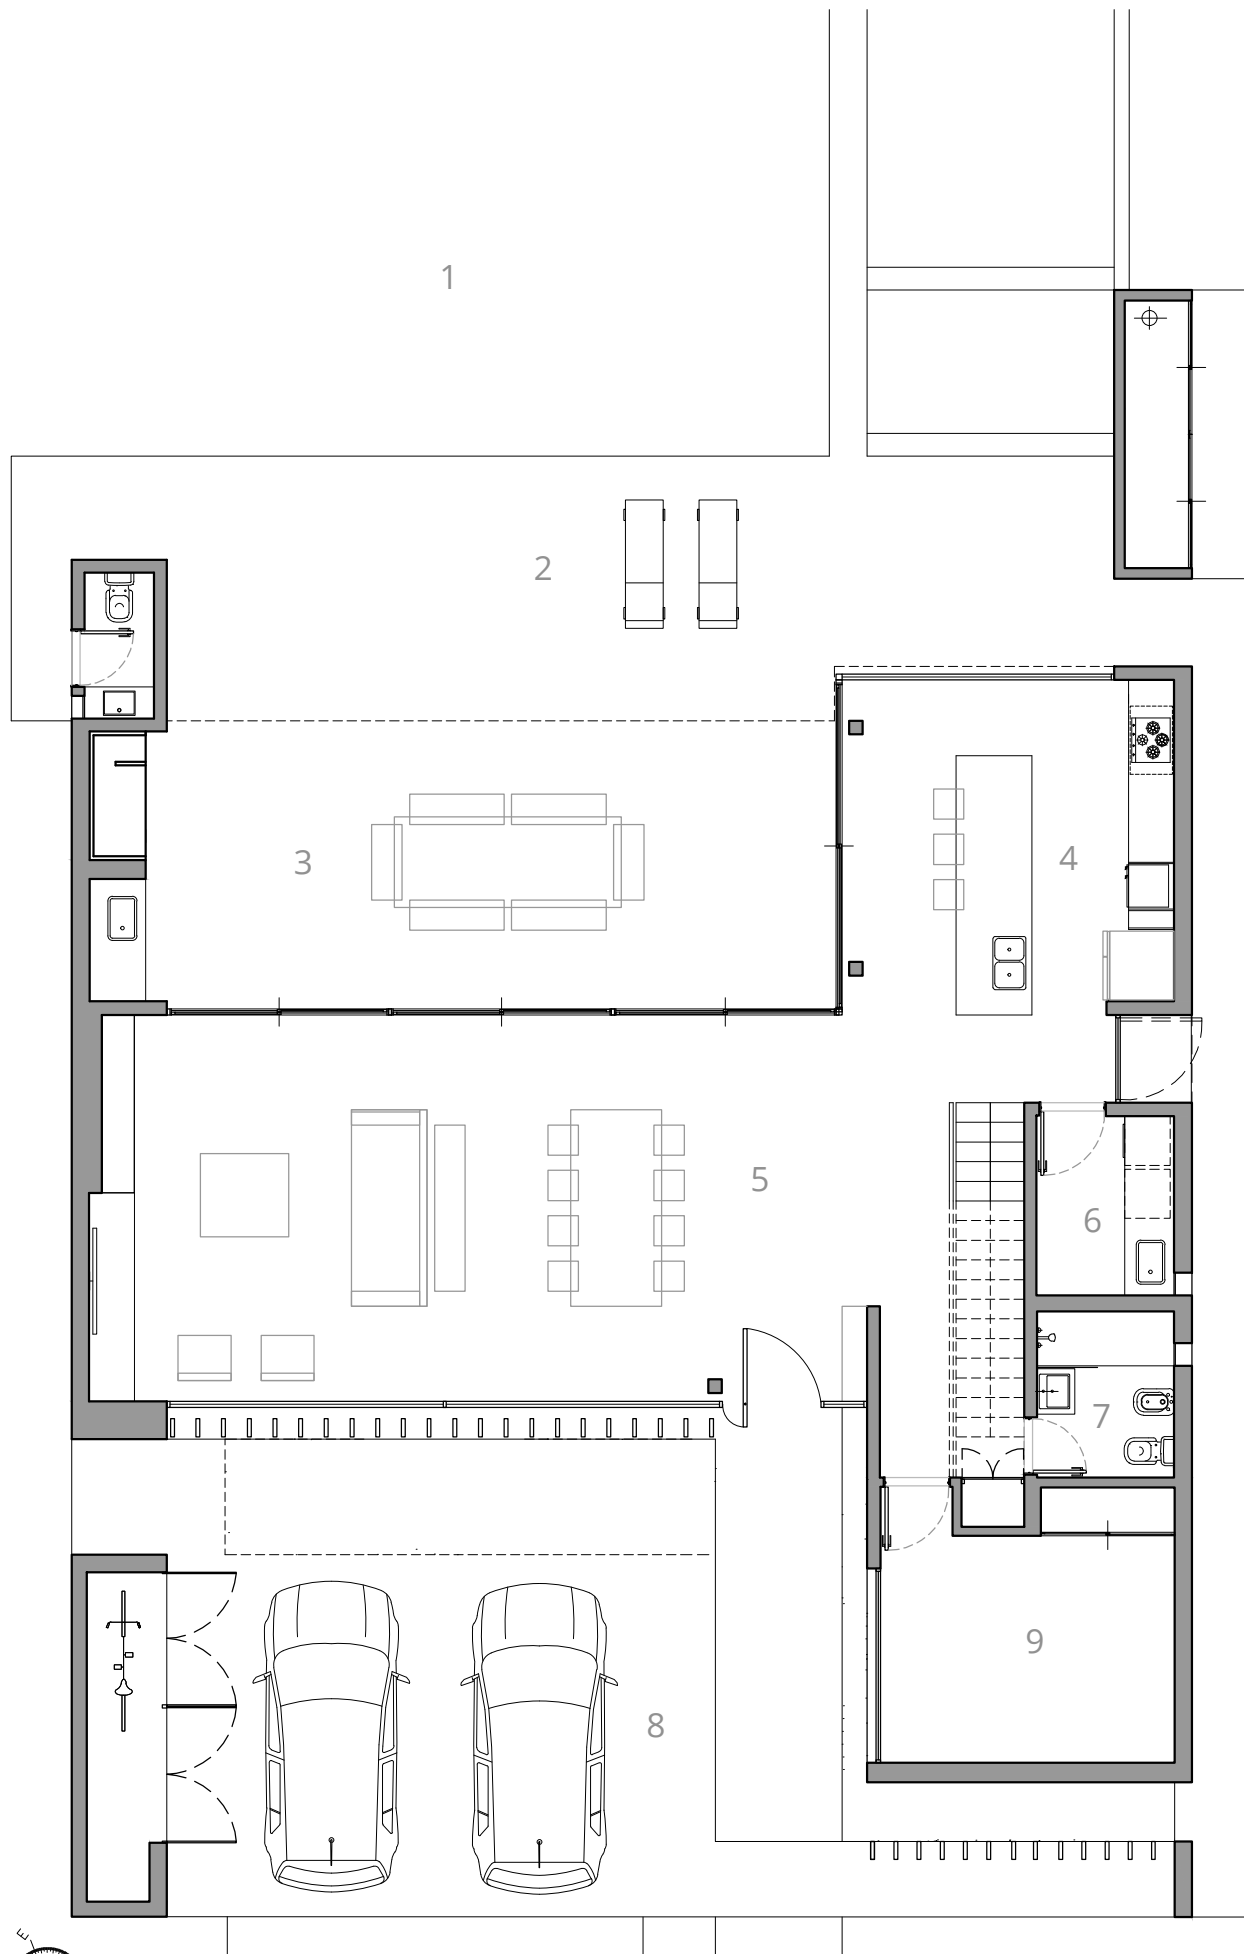

PLANTA BAJA

- 1. Pileta
- 2. Solarium
- 3. Galería
- 4. Cocina
- 5. Living comedor
- 6. Lavadero
- 7. Baño
- 8. Guardacoches
- 9. Escritorio
- 10. Parque libre

IMPLANTACIÓN

